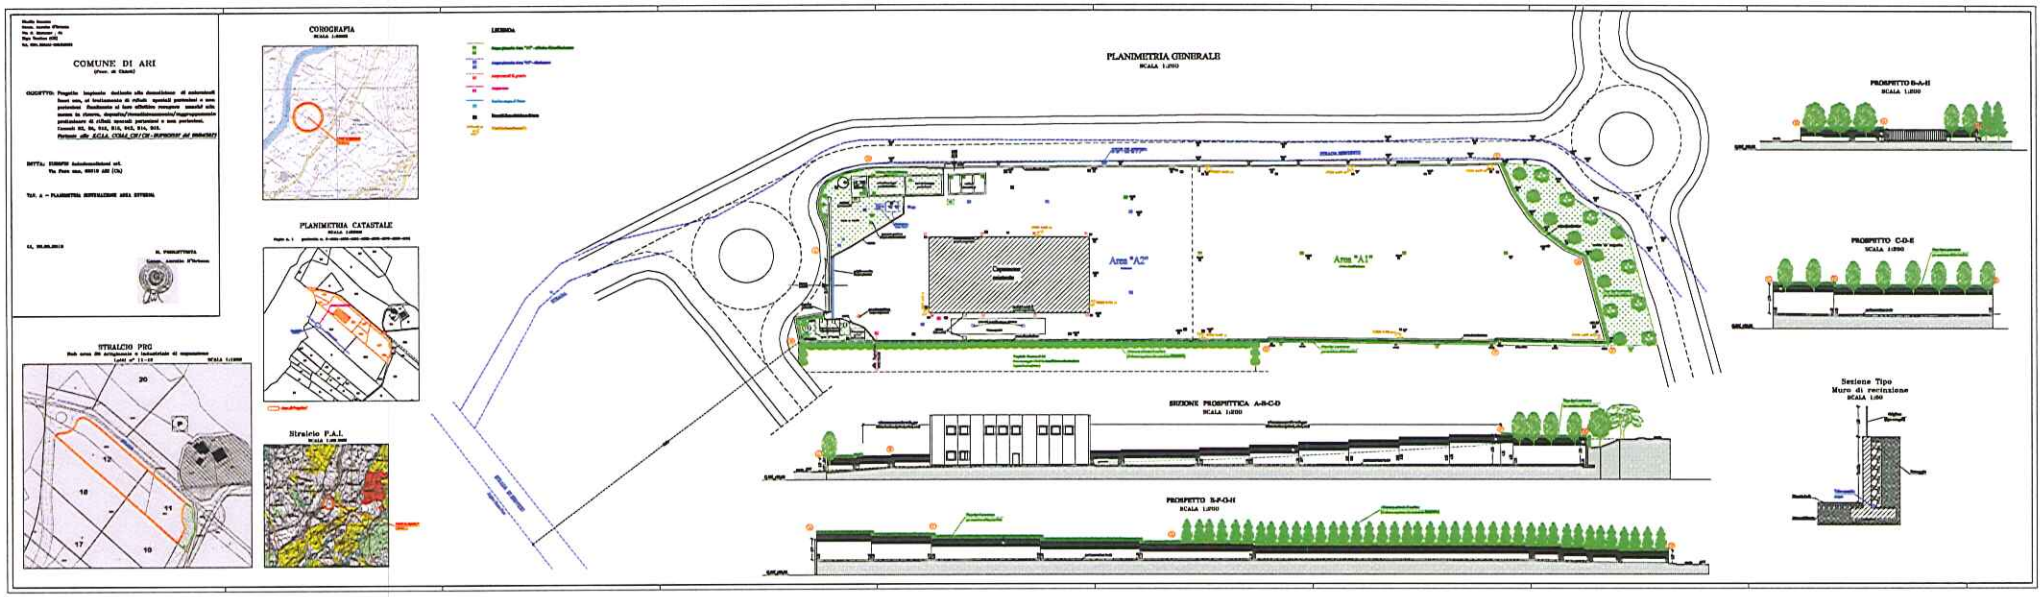
COMUNE DI ARI
CORGRAFIA
PLANIMETRIA CATASTALE
STRALCIO PRG
Stralcio P.A.I.
LEGENDA
PLANIMETRIA GENERALE
Area "A2"
Area "A1"
SEZIONE PROSPETTICA A-B-C-D
PROSPETTO B-A-H
PROSPETTO C-D-E
Sezione Tipo
Muro di recinzione