# LAY-OUT GENERALE GESTIONE RIFIUTI

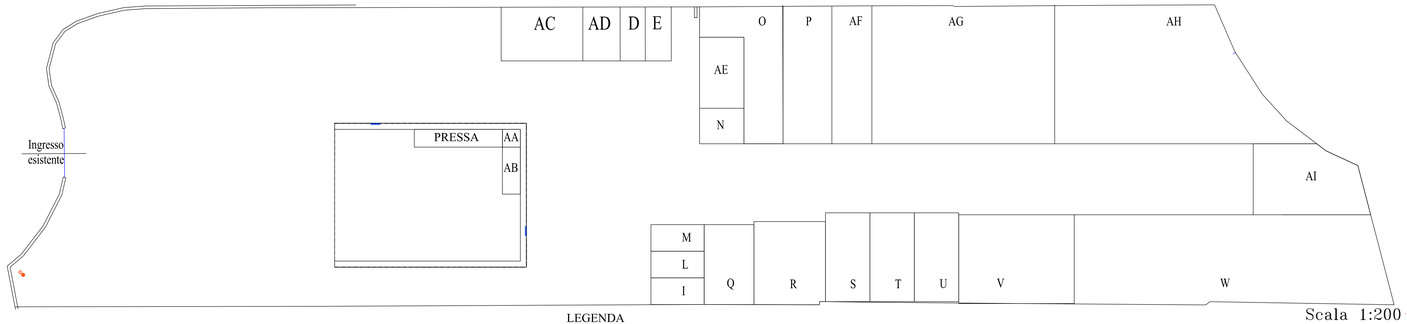


Scala 1:200

## LEGENDA

AA: area trattamento cavi elettrici

AB: area R4 - R12 - R13 rifiuti non pericolosi aventi CER 170401 - 170402 - 170403 - 170404 - 170406 - 170407 mq 26 P.I. max 75 tons

AC: area R12 - R13 - D13 - D14 - D15 rifiuti non pericolosi aventi CER 150106 mq 55 P.I. max 20 tons

AD: area R3 - R12 - R13 - D13 - D14 - D15 rifiuti non pericolosi aventi CER 150101 - 150203 - 150105 - 191201 - 200101 mq 25 P.I. max 10 tons

D: area R13 - D13 - D14 - D15 rifiuti pericolosi aventi CER 150202* - 150110* mq 15 P.I. max 5 tons

E: area R13 - D13 - D14 - D15 rifiuti pericolosi aventi CER 160107* - mq 15 - P. I. max 5 tons

AE: R13 - D13 - D14 - D15 rifiuti non pericolosi aventi CER 150103 - 170201 - 191207 - 200138 - mq 40- P. I. max 60 tons

I: area R13 - D13 - D14 -D15 rifiuti non pericolosi aventi CER 160120 - 150107 - 170202 - 191205 - 200102 - mq 18 - P. I. max 12 tons

L: area R3 - R12 - R13 - D13 - D14 - D15 rifiuti non pericolosi aventi CER 160119 - mq 18 - P. I. max 10 tons

M: area R13 - D13 - D14 - D15 rifiuti non pericolosi aventi CER 160801 - mq 18 - P. I. max 15 tons

N: area R13 - D15 rifiuti non pericolosi aventi CER 160116 - mq 20 - P. I. max 10 tons

O: area R4 - R12 - R13 rifiuti non pericolosi aventi CER 160118 - mq 85 - P. I. max 380 tons

P: area R4 - R12 - R13 rifiuti non pericolosi aventi CER 160117 - mq 85 - P. I. max 380 tons

Q: area R13 - D13 - D14 - D15 rifiuti non pericolosi aventi CER 160103 - mq 50 - P. I. max 75 tons

R: area R13 - D13 - D14 - D15 rifiuti pericolosi e non pericolosi aventi CER 160601* 160602* - 160604 - 160605 - mq 80 - P. I. max 100 tons

S: areaR3 - R12 - R13 - D13 - D14 - D15 rifiuti non pericolosi aventi CER 020104 - 070213 - 120105 - 150102 - 160119 - 170203 - 191204 - 200139 mq 50 - P. I. max 30 tons

T: area R4 - R12 - R13 rifiuti non pericolosi aventi CER 160122 - mq 50 - P. I. max 50 tons

U: area R4 - R12 -R13 - D13 - D14 - D15 rifiuti non pericolosi aventi CER 160214/160216 - mq 50 - P. I. max 50 tons

V: area R4 - R12 - R13 rifiuti non pericolosi aventi CER 160106 - mq 130 - P. I. max 36 tons

W: area R4 - R12 - R13 rifiuti non pericolosi CER 160106 - mq 350 - P. I. max 1570 tons

AF: R12 - R13 - rifiuto non pericoloso avente CER 170411 - mq 70 - P. I. max 40 tons

AG: R4 - R12 - R13 rifiuti non pericolosi aventi CER 110501 - 110599 - 120103 - 120104 - 150104 - 160118 - 170401 - 170402 - 170403 - 170404 - 170406 - 170407 - 191002 - 191203 - 200140 - mq 320 - P. I. max 500 tons

AH: R4 - R12 - R13 rifiuti non pericolosi aventi CER 100210 - 120101 - 120102 - 150104 - 160106 - 160116 - 160117 - 160122 - 170405 190102 - 190118 - 191202 - 200140 mq 340 - P. I. max 500 tons

AI: D15 rifiuti non pericolosi aventi CER 191212 mq 80 - P. I. max 30 tons

---

FLUSSO R13 - D13 - D14 - D15 RIFIUTI PERICOLOSI

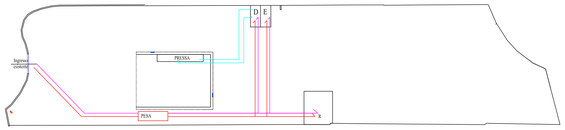


## LEGENDA

Flusso ingresso rifiuti pericolosi destinati ad attività di recupero R13

Flusso ingresso rifiuti pericolosi destinati ad attività di smaltimento D13 - D14 - D15

Flusso interno trattamento rifiuti pericolosi (riduzione volumetrica) CER 150110* - 150202*

---

FLUSSO R12 - R13 RIFIUTI NON PERICOLOSI

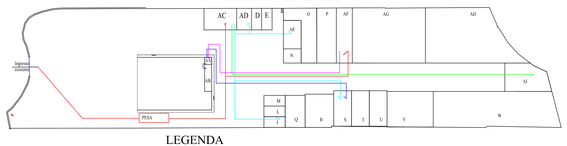


## LEGENDA

Flusso ingresso rifiuti non pericolosi destinati ad attività di recupero R12 - R13 aventi CER 150106 - 170411

Flusso interno rifiuti non pericolosi da tratttamento CER 150106

Flusso interno sovvallo avente CER 191212 da trattamento CER 150106

Flusso interno trattamento rifiuti aventi CER 170411

Flusso interno rifiuti aventi CER 170401 - 191204 da trattamento cavi elettrici

---

FLUSSO R3 - R12 - R13 RIFIUTI NON PERICOLOSI (carta e cartone, vetro e plastica)

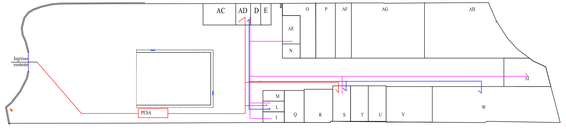


legenda

## LEGENDA

Flusso ingresso rifiuti non pericolosi destinati ad attività di recupero R3 - R12 - R13

Flusso interno 191212 da selezione e cernita.

Flusso interno materie recuperate sottoposte a riduzione volumetrica

---

FLUSSO R4 - R12 - R13 RIFIUTI NON PERICOLOSI (metalli ferrosi e non ferrosi)

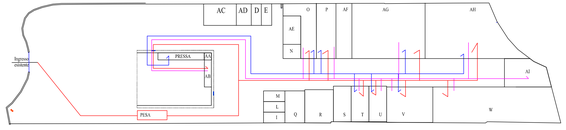


## LEGENDA

Flusso ingresso rifiuti non pericolosi destinati ad attività di recupero R4 - R12 - R13

Flusso interno materie recuperate sottoposte a riduzione volumetrica

Flusso interno 191212 da selezione e cernita

---

FLUSSO R13/D13 - D14 - D15 RIFIUTI NON PERICOLOSI

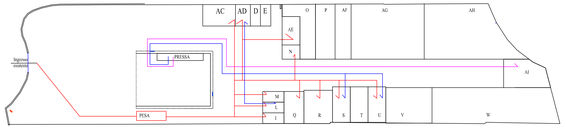


## LEGENDA

Flusso ingresso rifiuti non pericolosi destinati ad attività di recupero R13 e/o attività di smaltimento D13 - D14 - D15

Flusso interno rifiuti non pericolosi sottoposti a riduzione volumetrica

Flusso interno 191212 da riduzione volumetrica

Flussi scala 1:500

---


**STUDIO GEO SACCO**

Dott. Geol. Roberto Sacco
Via Piave 37/ A - 66034 Lanciano (CH) - Tel. 087241833 - 3385846652
www.studiogeosacco.it - info@studiogeosacco.it


**COMMITTENTE:** EUROFIN AUTODEMOLIZIONI S.R.L.

**PROGETTO:** *Impianto dedicato alla demolizione di autoveicoli fuori uso, al trattamento di rifiuti speciali pericolosi e non pericolosi finalizzato al loro effettivo recupero nonché alla messa in riserva, deposito/ricondizionamento/raggruppamento preliminare di rifiuti speciali pericolosi e non. pericolosi - Cassali R3 R4 R12 R13 D13 D14 D15.*

**PROVINCIA** CHIETI

**COMUNE DI:** ARI

**Località:** C.da Foro snc - zona industriale

**TAV. 5**

IL TECNICO
dott. geol. ROBERTO SACCO

Lanciano, febbraio 2014